


共用廊下内

B工区

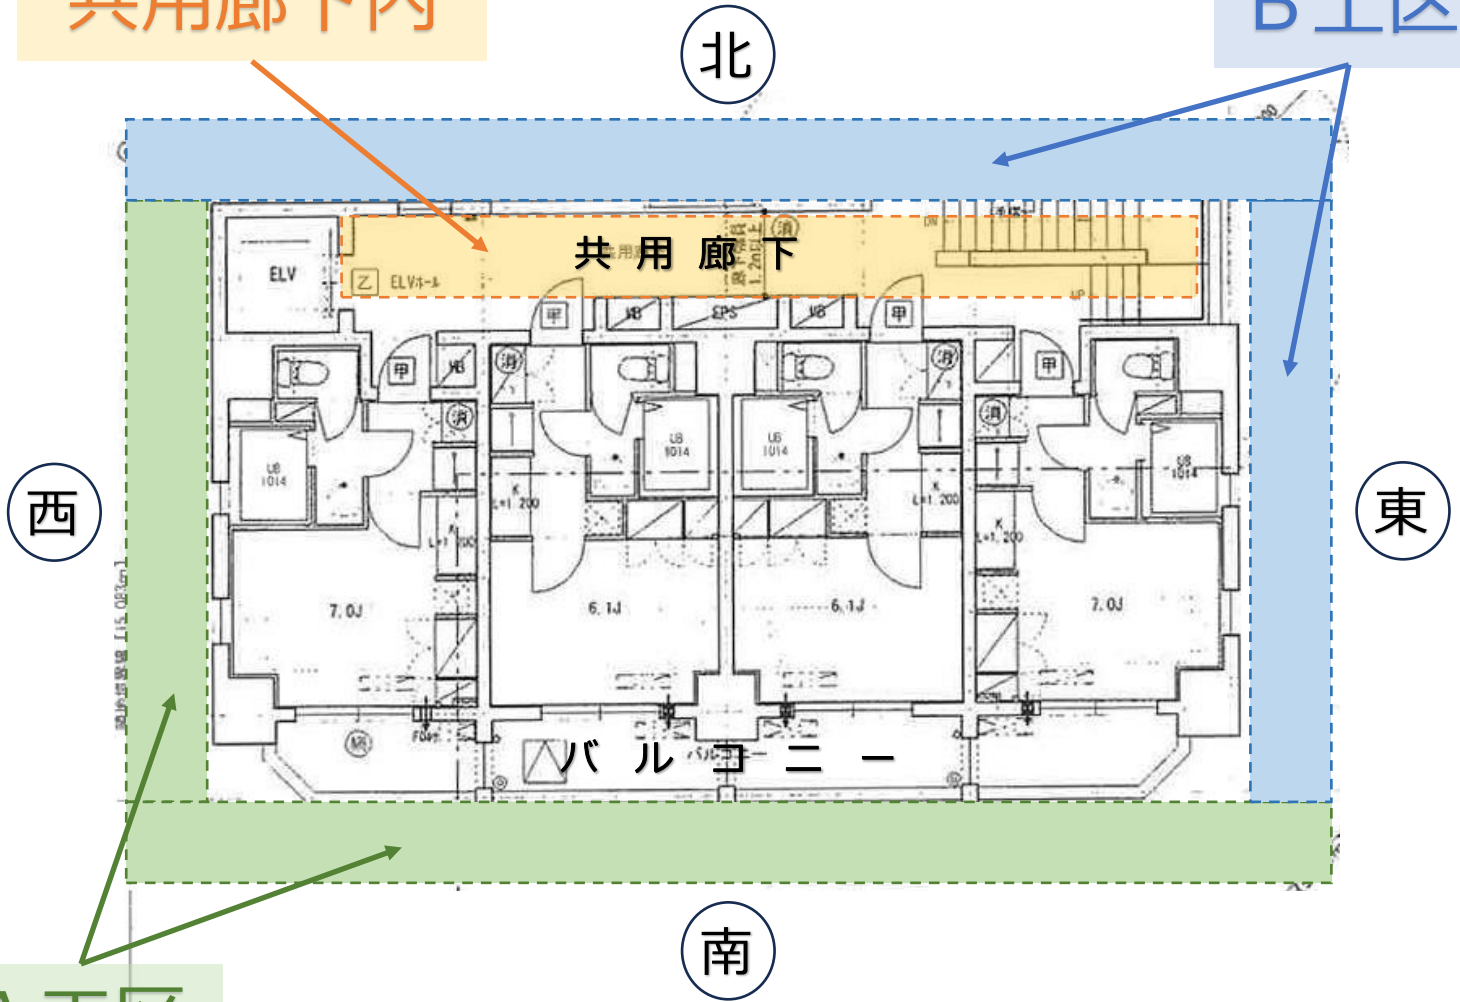

A工区

※1階から13階まで共通して同じ工程となります。